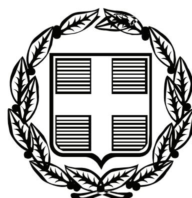


ΕΦΗΜΕΡΙΣ ΤΗΣ ΚΥΒΕΡΝΗΣΕΩΣ

ΤΗΣ ΕΛΛΗΝΙΚΗΣ ΔΗΜΟΚΡΑΤΙΑΣ

ΤΕΥΧΟΣ ΤΕΤΑΡΤΟ **Αρ. Φύλλου 396**

3 Αυγούστου 2010

ΠΕΡΙΕΧΟΜΕΝΑ

ΑΠΟΦΑΣΕΙΣ

ΑΠΟΦΑΣΕΙΣ

Αριθμ. 37424/3518 (1)

Επικύρωση καθορισμού οριογραμμών τμημάτων κοίτης Κοσύνθου (Αστικά Τμήματα) του Δήμου Ξάνθης στο Ν. Ξάνθης.

Η ΓΕΝΙΚΗ ΓΡΑΜΜΑΤΕΑΣ ΠΕΡΙΦΕΡΕΙΑΣ ΑΝΑΤΟΛΙΚΗΣ ΜΑΚΕΔΟΝΙΑΣ - ΘΡΑΚΗΣ

Έχοντας υπόψη:

1. Τις διατάξεις του άρθρου 5 του ν. 3010/02 (ΦΕΚ 91/Α) «Εναρμόνιση του Ν. 1650/1986 με τις Οδηγίες 97/11 Ε.Ε. και 96/61 Ε.Ε., διαδικασία οριοθέτησης και ρυθμίσεις θεμάτων για τα υδατορέματα και άλλες διατάξεις».

2. Την υπ' αριθμ. 3046/304/89 (ΦΕΚ 59Δ/3.2.89) απόφαση του Αναπληρωτή Υπουργού Περιβάλλοντος Χωροταξίας και Δημοσίων Έργων, «Κτιριοδομικός Κανονισμός» και ειδικότερα τις διατάξεις του άρθρου 6 αυτού, σχετικά με τη δόμηση κοντά σε ρέματα, όπως ισχύει σήμερα.

3. Τις διατάξεις του ν. 2853/16.7.1922 (ΦΕΚ ΑΙ 16) «Περί υδραυλικών εν γένει έργων και αστυνομεύσεως των Δημοσίων Υδάτων», όπως αυτές τροποποιήθηκαν με τις αντίστοιχες του ν.δ. 10/29.12.1923 και κωδικοποιήθηκαν από τις διατάξεις του π.δ. 18/21.3.1924.

4. Την αριθμ. 2439/16-04-2009 (ΦΕΚ 839Β706-05-2009) Απόφαση του Γενικού Γραμματέα Περιφέρειας Α.Μ.-Θ. «Εξουσιοδότηση προς υπογραφή «Με εντολή Γενικού Γραμματέα» αποφάσεων, εγγράφων και άλλων πράξεων στον Γενικό Διευθυντή στους Προϊσταμένους Διευθύνσεων, Τμημάτων και Γραφείων των Υπηρεσιών της Περιφέρειας Ανατολικής Μακεδονίας και Θράκης».

5. Το υπ' αριθμ. 48041/7184/1-7-10 (α.π. ΔΙ.ΠΕ.ΧΩ. 37424/3518/6-7-10) έγγραφο της Δ/νσης Τεχνικών Υπηρεσιών του Νομαρχιακού Διαμερίσματος Ξάνθης, με το οποίο κατατέθηκε στην Υπηρεσία μας η ελεγμένη και θεωρημένη μελέτη από την Δ/νση Τεχνικών Υπηρεσιών του Νομαρχιακού Διαμερίσματος Ξάνθης για την οριοθέτηση τμημάτων κοίτης Κοσύνθου (Αστικά Τμήματα) του Δήμου Ξάνθης στο Ν. Ξάνθης.

6. Το απόσπασμα από το Πρακτικό της υπ' αριθμ. 16/28-9-09 συνεδρίασης του Δημοτικού Συμβουλίου του Δήμου Ξάνθης, στο οποίο περιλαμβάνεται η 642 απόφαση με την οποία το ΔΣ αποφασίζει ομόφωνα ότι εγκρίνει τον καθορισμό των οριογραμμών οριοθέτησης τμημάτων κοίτης Κοσύνθου (Αστικά Τμήματα) του Δήμου Ξάνθης στο Ν. Ξάνθης

7. Τη Μελέτη για την οριοθέτηση τμημάτων κοίτης Κοσύνθου (Αστικά Τμήματα) του Δήμου Ξάνθης στο Ν. Ξάνθης, καθώς και την οριζοντιογραφία που τη συνοδεύει, όπως ελέγχθηκαν και θεωρήθηκαν από την Δ/νση Τεχνικών Υπηρεσιών του Νομαρχιακού Διαμερίσματος Ξάνθης, και από τα οποία προκύπτει ότι οι προτεινόμενες οριογραμμές ανταποκρίνονται σε πλημμυρική παροχή για περίοδο επαναφοράς Τ=50 έτη, αποφασίζουμε:

Επικυρώνουμε τις καθορισθείσες οριογραμμές για την οριοθέτηση τμημάτων κοίτης Κοσύνθου (Αστικά Τμήματα) του Δήμου Ξάνθης στο Ν. Ξάνθης, που διασχίζει την πόλη της Ξάνθης και ο καθορισμός των οριογραμμών του αφορά σε δύο τμήματα. Το πρώτο τμήμα είναι μεταξύ της Γέφυρας οδού Βασ. Σοφίας και της Οδικής Γέφυρας συνοικισμού Κων/νου & Ελένης με μήκος 480m περίπου. Το δεύτερο τμήμα είναι 200m κατάντη της Γέφυρας Σ.Γ. Θεσ/νίκης - Αλεξ/πολης. Τα δύο αυτά τμήματα αποτυπώνονται στην οριζοντιογραφία της περιοχής οριοθέτησης (Αριθμός Σχεδίου: ΥΔΡ.301), κλίμακας 1:1000 της Δ/νσης Τεχνικών Υπηρεσιών του Δήμου Ξάνθης και σύμφωνα με τη Μελέτη Οριοθέτησης που κατατέθηκε στην Υπηρεσία μας, όπως αυτή ελέγχθηκε και θεωρήθηκε από την Δ/νση Τεχνικών Υπηρεσιών του Νομαρχιακού Διαμερίσματος Ξάνθης.

Από τις διατάξεις της παρούσας δεν προκύπτουν δαπάνες οι οποίες να βαρύνουν τον κρατικό προϋπολογισμό.


Η ισχύς της παρούσας αρχίζει από την ανωτέρω δημοσίευση.

Η απόφαση αυτή μαζί με το συνημμένο διάγραμμα να δημοσιευθεί στην Εφημερίδα της Κυβερνήσεως.

Κομοτηνή, 9 Ιουλίου 2010

Με εντολή Γενικής Γραμματέως Περιφέρειας
Η Προϊσταμένη Δ/νσης
ΑΛΕΞΑΝΔΡΑ ΠΑΣΣΟΠΟΥΛΟΥ

ΕΘΝΙΚΟ ΤΥΠΟΓΡΑΦΕΙΟ
Για τεχνικούς λόγους στο σχεδιάγραμμα, έγινε σμίκρυνση, κατά ποσοστό 32%

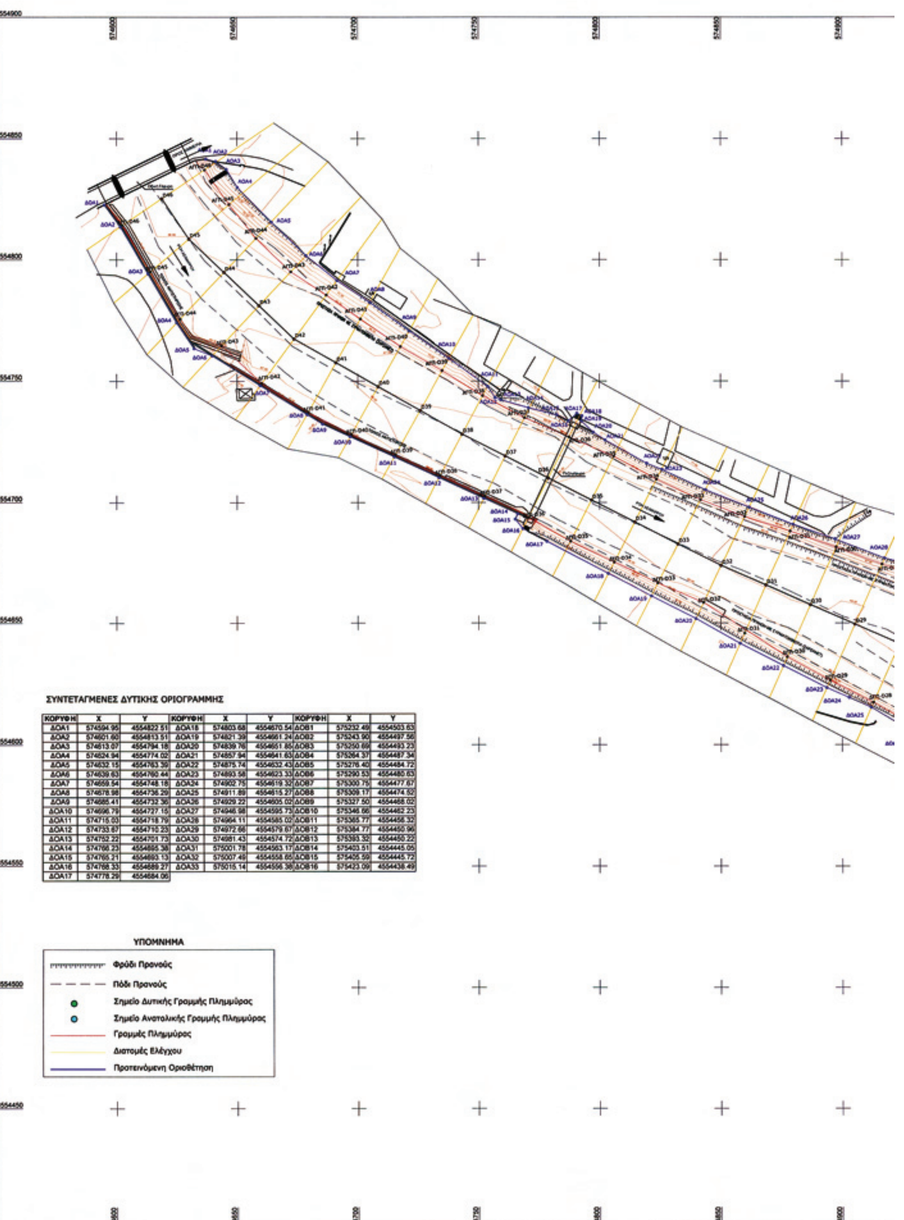

ΣΥΝΤΕΤΑΓΜΕΝΕΣ ΔΥΤΙΚΗΣ ΟΡΙΟΓΡΑΜΜΗΣ

ΚΟΡΥΦΗ	X	Y	ΚΟΡΥΦΗ	X	Y	ΚΟΡΥΦΗ	X	Y
ΔΟΑ1	574594.95	4554822.51	ΔΟΑ18	574803.68	4554670.54	ΔΟΒ1	575232.49	4554503.63
ΔΟΑ2	574601.60	4554813.51	ΔΟΑ19	574821.39	4554661.24	ΔΟΒ2	575243.90	4554497.56
ΔΟΑ3	574613.07	4554794.18	ΔΟΑ20	574839.76	4554651.85	ΔΟΒ3	575250.69	4554493.23
ΔΟΑ4	574624.94	4554774.02	ΔΟΑ21	574857.94	4554641.63	ΔΟΒ4	575264.37	4554487.34
ΔΟΑ5	574632.15	4554763.39	ΔΟΑ22	574875.74	4554632.43	ΔΟΒ5	575276.40	4554484.72
ΔΟΑ6	574639.63	4554760.44	ΔΟΑ23	574893.58	4554623.33	ΔΟΒ6	575290.53	4554480.63
ΔΟΑ7	574659.54	4554748.18	ΔΟΑ24	574902.75	4554619.32	ΔΟΒ7	575300.75	4554477.67
ΔΟΑ8	574678.98	4554736.29	ΔΟΑ25	574911.89	4554615.27	ΔΟΒ8	575309.17	4554474.52
ΔΟΑ9	574685.41	4554732.36	ΔΟΑ26	574929.22	4554605.02	ΔΟΒ9	575327.50	4554468.02
ΔΟΑ10	574696.79	4554727.15	ΔΟΑ27	574946.98	4554595.73	ΔΟΒ10	575346.66	4554462.23
ΔΟΑ11	574715.03	4554718.79	ΔΟΑ28	574964.11	4554585.02	ΔΟΒ11	575365.77	4554456.32
ΔΟΑ12	574733.67	4554710.23	ΔΟΑ29	574972.66	4554579.67	ΔΟΒ12	575384.77	4554450.96
ΔΟΑ13	574752.22	4554701.73	ΔΟΑ30	574981.43	4554574.72	ΔΟΒ13	575393.32	4554450.22
ΔΟΑ14	574766.23	4554695.38	ΔΟΑ31	575001.78	4554563.17	ΔΟΒ14	575403.51	4554445.05
ΔΟΑ15	574765.21	4554693.13	ΔΟΑ32	575007.49	4554558.65	ΔΟΒ15	575405.59	4554445.72
ΔΟΑ16	574768.33	4554689.27	ΔΟΑ33	575015.14	4554556.38	ΔΟΒ16	575423.09	4554438.49
ΔΟΑ17	574778.29	4554684.06						

ΕΛΛΗΝΙΚΗ ΔΗΜΟΚΡΑΤΙΑ
ΔΗΜΟΣ ΞΑΝΘΗΣ

Ο ΠΡΟΪΣΤΑΜΕΝΟΣ ΤΜΗΜΑΤΟΣ ΜΕΛΕΤΩΝ ΕΡΓΩΝ

ΜΕΛΕΤΗ ΟΡΙΟΘΕΤΗΣΗΣ ΤΜΗΜΑΤΩΝ ΚΟΙΤΗΣ ΚΟΣΥΝΘΟΥ (ΑΣΤΙΚΑ ΤΜΗΜΑΤΑ)

ΥΔΡΑΥΛΙΚΗ ΜΕΛΕΤΗ

ΘΕΜΑ	ΟΡΙΖΟΝΤΙΟΓΡΑΦΙΑ ΠΡΟΤΕΙΝΟΜΕΝΗΣ ΟΡΙΟΘΕΤΗΣΗΣ	ΑΡ.ΣΧΕΔΙΟΥ	ΥΔΡ.301
		ΚΛ.	1:1.000

ΑΝΑΔΟΧΟΣ
ΚΩΝΣΤΑΝΤΙΝΟΣ ΦΩΚΙΑΝΟΣ πολ. μηχ.

ΣΥΝΤΑΞΗ ΜΕΛΕΤΗΣ
ΚΩΝΣΤΑΝΤΙΝΟΣ ΦΩΚΙΑΝΟΣ πολ. μηχ.
ΘΕΟΜΗΔΗΣ ΚΑΛΛΙΤΣΙΔΗΣ πολ. μηχ.

Για τους μελετητές
ΚΩΝΣΤΑΝΤΙΝΟΣ Π. ΦΩΚΙΑΝΟΣ
MSc. ΠΟΛΙΤΙΚΟΣ ΜΗΧΑΝΙΚΟΣ
ΔΙΠΛΩΜΑΤΟΥΧΟΣ Δ.Π.Θ.
ΜΕΛΟΣ Τ.Ε.Ε. - ΑΡ. ΜΗΤΡ. 97017
Δ. ΑΠΟΣΤΟΛΟΥ 37 ΞΑΝΘΗ ΤΗΛ.2541027655

ΕΥΕΡΓΟΣ ΑΕ
3ο χλμ Ξάνθης - Καβάλας, 67100 Ξάνθη
τηλ. 25410-24963/83092, fax 25410-20806
email: evergos@otenet.gr

ΕΛΕΓΧΟΣ ΜΕΛΕΤΗΣ
Για τον Δήμο:
Ελέγχθηκε
Θεωρήθηκε
Η επιβλέπουσα
Η Δ/ντρια Τ.Υ.Δ. Ξάνθης
ΑΙΚΑΤΕΡΙΝΗ ... ΤΟΠΟΓΡΑΦΟΣ ΜΗΧΑΝΙΚΟΣ


ΘΕΩΡΗΘΗΚΕ
ΣΥΝΟΔΕΥΕΙ ΤΗΝ ΥΠ' ΑΡΙΘΜ. ... ΤΗΣ Δ/ΝΣΗΣ ΠΕ.ΧΩ.
Κομοτηνή 09-07-2010
Η Διευθύντρια ΔΙ.ΠΕ.ΧΩ.

Συνοδεύει την αρ. 619/09 Απόφ. Δημ. Συμβουλίου Ξάνθης. Ελέγχθηκε Ξάνθη

ΔΕΣΠΟΙΝΑ ΚΑΛΑΠΑΚΤΣΙΔΟΥ
ΧΡΙΣΤΙΑΝΑ ΛΑΜΠΡΟΥ
ΑΓΓΕΛΙΚΗ ΖΗΝΑ

Με εντολή Δημάρχου
Ο Αντιδήμαρχος
... Α. Χρίστος
Αντιδήμαρχος Ξάνθης

ΣΕΠΤΕΜΒΡΙΟΣ 2007

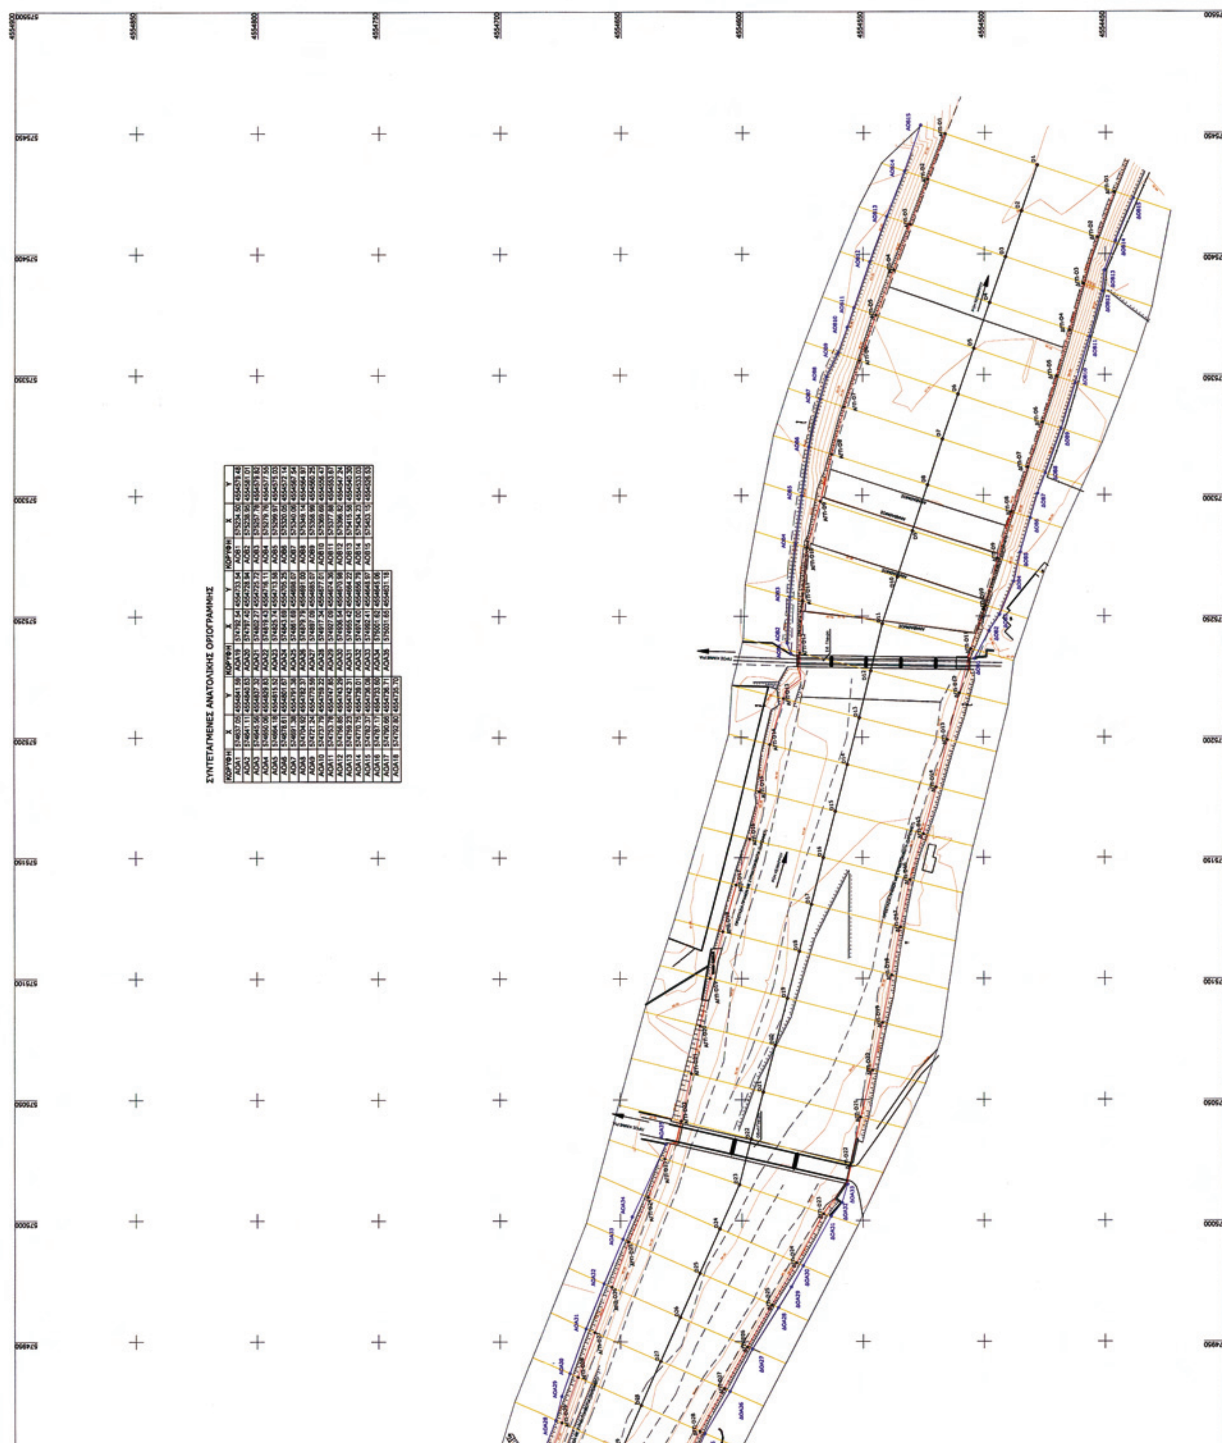

ΣΥΝΤΕΤΑΓΜΕΝΕΣ ΑΝΑΤΟΛΙΚΗΣ ΟΡΙΟΓΡΑΜΜΗΣ

ΚΟΡΥΦΗ	Χ	Υ	ΚΟΡΥΦΗ	Χ	Υ	ΚΟΡΥΦΗ	Χ	Υ
ΑΟΑ1	574637.05	4554841.59	ΑΟΑ19	574792.54	4554733.54	ΑΟΒ1	575234.50	4554579.48
ΑΟΑ2	574641.11	4554840.63	ΑΟΑ20	574797.40	4554728.94	ΑΟΒ2	575238.95	4554581.01
ΑΟΑ3	574645.56	4554837.30	ΑΟΑ21	574802.27	4554725.72	ΑΟΒ3	575257.78	4554579.82
ΑΟΑ4	574650.06	4554829.83	ΑΟΑ22	574819.43	4554716.11	ΑΟΒ4	575279.76	4554577.55
ΑΟΑ5	574664.18	4554815.52	ΑΟΑ23	574825.74	4554713.58	ΑΟΒ5	575299.97	4554575.03
ΑΟΑ6	574678.61	4554801.67	ΑΟΑ24	574843.69	4554705.25	ΑΟΒ6	575320.05	4554572.14
ΑΟΑ7	574691.38	4554791.38	ΑΟΑ25	574861.68	4554698.07	ΑΟΒ7	575340.06	4554567.54
ΑΟΑ8	574704.92	4554782.37	ΑΟΑ26	574879.79	4554691.00	ΑΟΒ8	575349.14	4554564.97
ΑΟΑ9	574721.24	4554770.59	ΑΟΑ27	574897.09	4554685.07	ΑΟΒ9	575358.99	4554560.25
ΑΟΑ10	574737.79	4554759.22	ΑΟΑ28	574917.34	4554677.01	ΑΟΒ10	575369.69	4554556.47
ΑΟΑ11	574753.78	4554747.85	ΑΟΑ29	574927.09	4554674.36	ΑΟΒ11	575377.88	4554553.67
ΑΟΑ12	574756.85	4554743.29	ΑΟΑ30	574936.54	4554670.98	ΑΟΒ12	575396.82	4554547.24
ΑΟΑ13	574759.23	4554742.31	ΑΟΑ31	574955.42	4554664.22	ΑΟΒ13	575415.58	4554540.30
ΑΟΑ14	574770.75	4554739.01	ΑΟΑ32	574974.00	4554656.79	ΑΟΒ14	575434.23	4554533.03
ΑΟΑ15	574782.37	4554736.08	ΑΟΑ33	574992.41	4554648.97	ΑΟΒ15	575453.15	4554526.53
ΑΟΑ16	574787.17	4554733.60	ΑΟΑ34	575001.62	4554645.06			
ΑΟΑ17	574790.66	4554736.71	ΑΟΑ35	575031.65	4554631.18			
ΑΟΑ18	574792.80	4554735.70						

Αριθμ. 34338/3197 (2)

Επικύρωση καθορισμού οριογραμμών του χειμάρρου στον οικισμό της Ν. Ηρακλείτσας του Δ.Δ. Ηρακλείτσας του Δήμου Ελευθερών, Ν. Καβάλας σε επαφή με τα αγροτεμάχια 384 οριστικής διανομής και 916 συμπληρωματικής διανομής.

Η ΓΕΝΙΚΗ ΓΡΑΜΜΑΤΕΑ ΠΕΡΙΦΕΡΕΙΑΣ
ΑΝΑΤΟΛΙΚΗΣ ΜΑΚΕΔΟΝΙΑΣ - ΘΡΑΚΗΣ

Έχοντας υπόψη:

1. Τις διατάξεις του άρθρου 5 του ν. 3010/02 (ΦΕΚ 91/Α) «Εναρμόνιση του Ν. 1650/1986 με τις Οδηγίες 97/11 Ε.Ε. και 96/61 Ε.Ε., διαδικασία οριοθέτησης και ρυθμίσεις θεμάτων για τα υδατορέματα και άλλες διατάξεις».

2. Την υπ' αριθμ. 3046/304/89 (ΦΕΚ 59Δ/3.2.89) απόφαση του Αναπληρωτή Υπουργού Περιβάλλοντος Χωροταξίας και Δημοσίων Έργων, «Κτιριοδομικός Κανονισμός» και ειδικότερα τις διατάξεις του άρθρου 6 αυτού, σχετικά με τη δόμηση κοντά σε ρέματα, όπως ισχύει σήμερα.

3. Τις διατάξεις του ν. 2853/16.7.1922 (ΦΕΚ ΑΙ 16) «Περί υδραυλικών εν γένει έργων και αστυνομεύσεως των Δημοσίων Υδάτων», όπως αυτές τροποποιήθηκαν με τις αντίστοιχες του ν.δ. 10/29.12.1923 και κωδικοποιήθηκαν από τις διατάξεις του π.δ. 18/21.3.1924.

4. Την αριθμ. 2439/16-04-2009 (ΦΕΚ 839Β 706-05-2009) Απόφαση του Γενικού Γραμματέα Περιφέρειας Α.Μ.-Θ. «Εξουσιοδότηση προς υπογραφή «Με εντολή Γενικού Γραμματέα» αποφάσεων, εγγράφων και άλλων πράξεων στον Γενικό Διευθυντή στους Προϊσταμένους Διευθύνσεων, Τμημάτων και Γραφείων των Υπηρεσιών της Περιφέρειας Ανατολικής Μακεδονίας και Θράκης».

5. Το υπ' αριθμ. 07/2274/15-6-10 (α.π. ΔΙ.ΠΕ.ΧΩ. 34338/3197/21-6-10) έγγραφο της Δ/νσης Τεχνικών Υπηρεσιών του Νομαρχιακού Διαμερίσματος Καβάλας, με το οποίο κατατέθηκε στην Υπηρεσία μας η ελεγμένη και θεωρημένη μελέτη από την Δ/νση Τεχνικών Υπηρεσιών του Νομαρχιακού Διαμερίσματος Καβάλας για την οριοθέτηση χειμάρρου στον οικισμό της Ν. Ηρακλείτσας του Δ.Δ. Ηρακλείτσας του Δήμου Ελευθερών, Ν. Καβάλας σε επαφή με τα αγροτεμάχια 384 οριστικής διανομής και 916 συμπληρωματικής διανομής.

6. Το απόσπασμα από το αριθμ. 9/2010 Πρακτικό συνεδρίασης του Δημοτικού Συμβουλίου του Δήμου Ελευθερών, στο οποίο περιλαμβάνεται η Απόφαση αριθμ. 224/2010 με την οποία το ΔΣ γνωμοδοτεί θετικά σε ό,τι αφορά τον καθορισμό των οριογραμμών του χειμάρρου στον οικισμό της Ν. Ηρακλείτσας του Δ.Δ. Ηρακλείτσας του Δήμου Ελευθερών, Ν. Καβάλας σε επαφή με τα αγροτεμάχια 384 οριστικής διανομής και 916 συμπληρωματικής διανομής.

7. Τη Μελέτη για την οριοθέτηση χειμάρρου στον οικισμό της Ν. Ηρακλείτσας του Δ.Δ. Ηρακλείτσας του Δήμου Ελευθερών, Ν. Καβάλας σε επαφή με τα αγροτεμάχια 384 οριστικής διανομής και 916 συμπληρωματικής διανομής., καθώς και το τοπογραφικό διάγραμμα που τη συνοδεύει, όπως ελέγχθηκαν και θεωρήθηκαν από την Δ/νση Τεχνικών Υπηρεσιών του Νομαρχιακού Διαμερίσματος Καβάλας, και από τα οποία προκύπτει ότι οι προτεινόμενες οριογραμμές ανταποκρίνονται σε πλημμυρική παροχή για περίοδο επαναφοράς Τ=100 έτη, αποφασίζουμε:

Επικυρώνουμε τις καθορισθείσες οριογραμμές για την οριοθέτηση του χειμάρρου στον οικισμό της Ν. Ηρακλείτσας του Δ.Δ. Ηρακλείτσας του Δήμου Ελευθερών, Ν. Καβάλας σε επαφή με τα αγροτεμάχια 384 οριστικής διανομής και 916 συμπληρωματικής διανομής και ο καθορισμός των οριογραμμών τους αποτυπώνεται στο τοπογραφικό διάγραμμα (Αριθμός Σχεδίου: 0.1), κλίμακας 1:500 του Αγρονόμου & Τοπογράφου Μηχανικού Μιχαήλ Α. Αποστολίδη και σύμφωνα με τη Μελέτη Οριοθέτησης που κατατέθηκε στην Υπηρεσία μας, όπως αυτή ελέγχθηκε και θεωρήθηκε από την Δ/νση Τεχνικών Υπηρεσιών του Νομαρχιακού Διαμερίσματος Καβάλας.


Από τις διατάξεις της παρούσας δεν προκύπτουν δαπάνες οι οποίες να βαρύνουν τον κρατικό προϋπολογισμό.

Η ισχύς της παρούσας αρχίζει από την ανωτέρω δημοσίευση.

Η απόφαση αυτή μαζί με το συνημμένο διάγραμμα να δημοσιευθεί στην Εφημερίδα της Κυβερνήσεως.

Κομοτηνή, 14 Ιουλίου 2010

Με εντολή Γενικής Γραμματέως Περιφέρειας
Η Προϊσταμένη Δ/νσης
ΑΛΕΞΑΝΔΡΑ ΠΑΣΣΟΠΟΥΛΟΥ

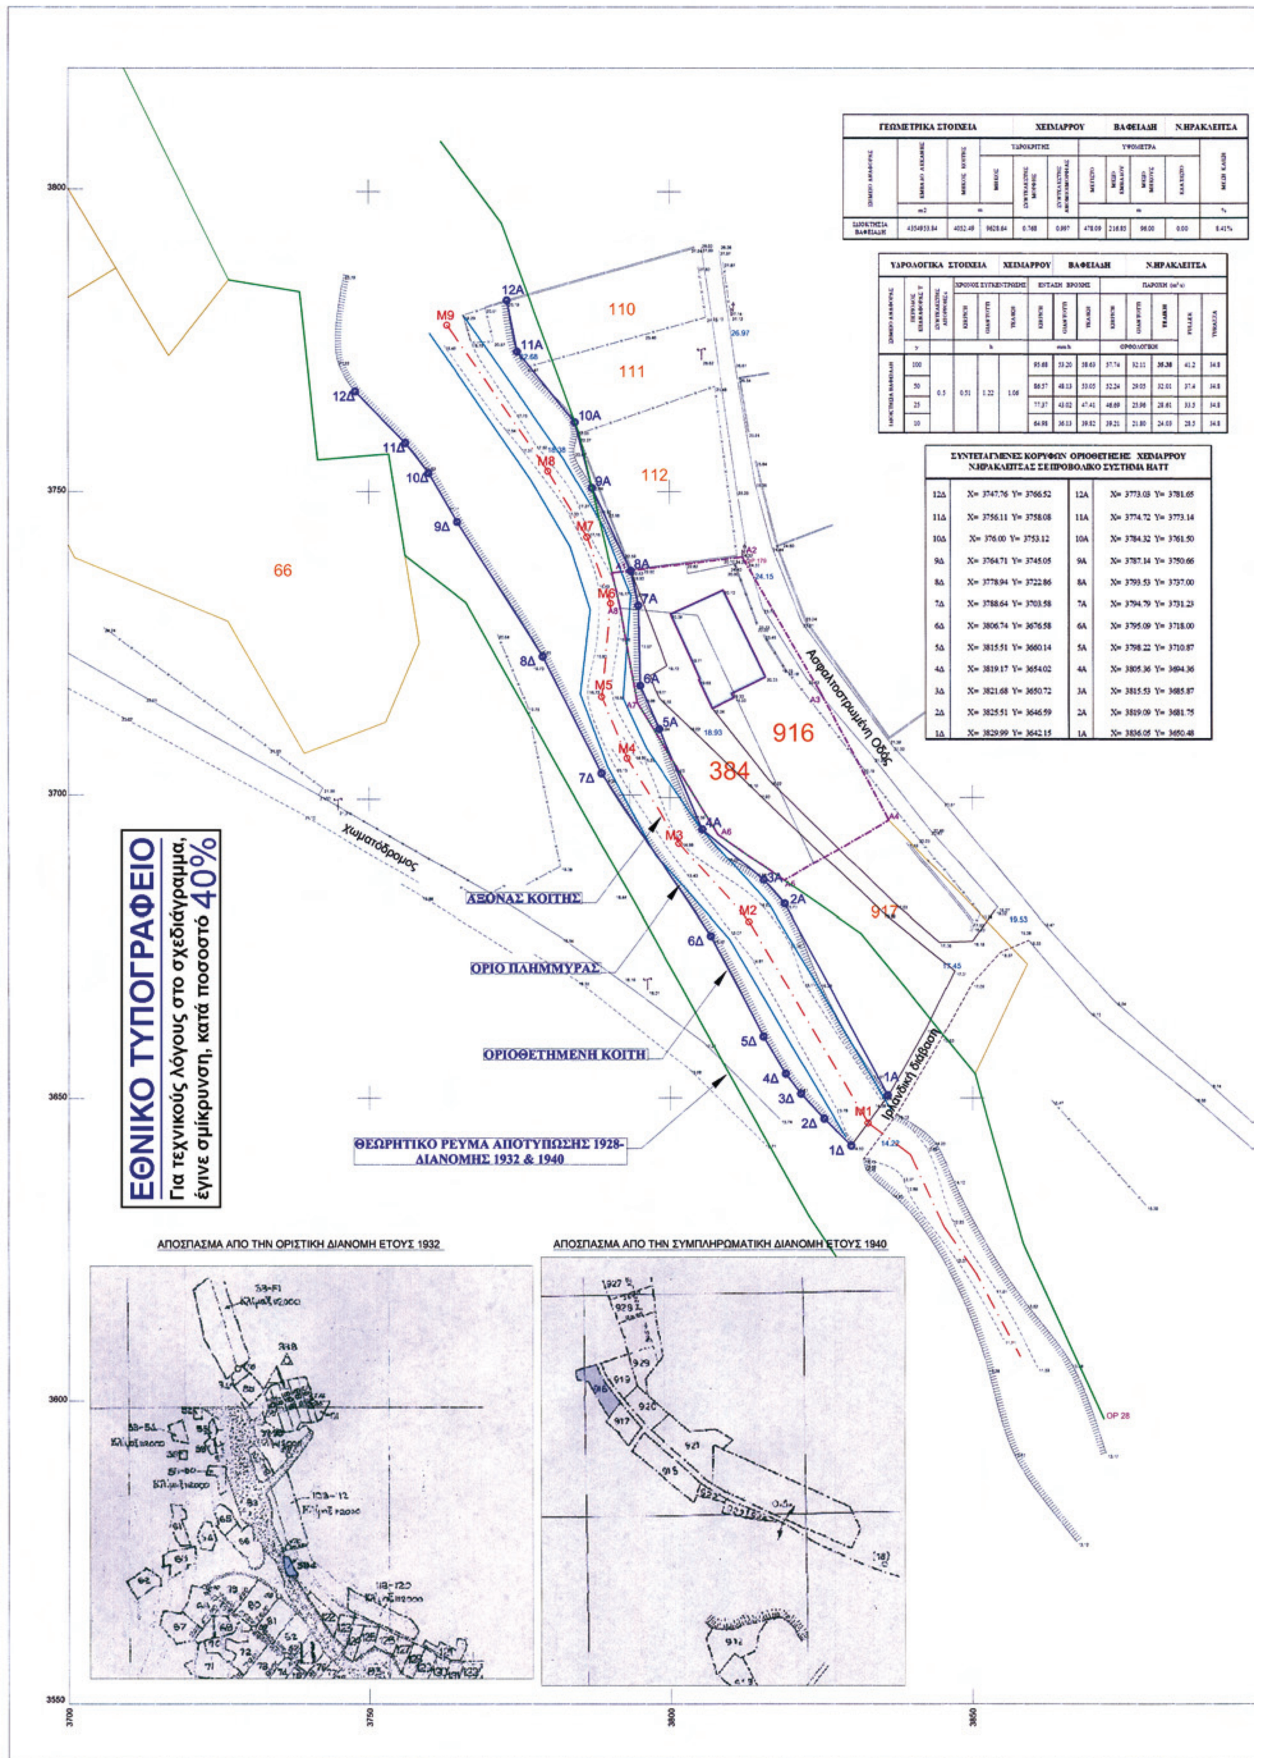

ΓΕΩΜΕΤΡΙΚΑ ΣΤΟΙΧΕΙΑ ΧΕΙΜΑΡΡΟΥ ΒΑΦΕΙΑΔΗ Ν.ΗΡΑΚΛΕΙΤΣΑ

ΣΗΜΕΙΟ ΑΝΑΦΟΡΑΣ	ΕΜΒΑΔΟ ΛΕΚΑΝΗΣ (m2)	ΜΗΚΟΣ ΚΟΙΤΗΣ (m)	ΥΔΡΟΚΡΙΤΗΣ: ΜΗΚΟΣ (m)	ΥΔΡΟΚΡΙΤΗΣ: ΣΥΝΤΕΛΕΣΤΗΣ ΜΟΡΦΗΣ	ΥΔΡΟΚΡΙΤΗΣ: ΣΥΝΤΕΛΕΣΤΗΣ ΑΝΟΜΟΙΟΜΟΡΦΙΑΣ	ΥΨΟΜΕΤΡΑ: ΜΕΓΙΣΤΟ (m)	ΥΨΟΜΕΤΡΑ: ΜΕΣΟ ΕΜΒΑΔΟΥ (m)	ΥΨΟΜΕΤΡΑ: ΜΕΣΟ ΜΗΚΟΥΣ (m)	ΥΨΟΜΕΤΡΑ: ΕΛΑΧΙΣΤΟ (m)	ΜΕΣΗ ΚΛΙΣΗ (%)
ΙΔΙΟΚΤΗΣΙΑ ΒΑΦΕΙΑΔΗ	4354933.84	4032.49	9628.64	0.748	0.997	478.09	216.85	96.00	0.00	8.41%

ΥΔΡΟΛΟΓΙΚΑ ΣΤΟΙΧΕΙΑ ΧΕΙΜΑΡΡΟΥ ΒΑΦΕΙΑΔΗ Ν.ΗΡΑΚΛΕΙΤΣΑ

ΣΗΜΕΙΟ ΑΝΑΦΟΡΑΣ	ΠΕΡΙΟΔΟΣ ΕΠΑΝΑΦΟΡΑΣ Τ (y)	ΣΥΝΤΕΛΕΣΤΗΣ ΑΠΟΡΡΟΗΣ	ΧΡΟΝΟΣ ΣΥΓΚΕΝΤΡΩΣΗΣ (h): KIRPICH	ΧΡΟΝΟΣ ΣΥΓΚΕΝΤΡΩΣΗΣ (h): GIANDOTTI	ΧΡΟΝΟΣ ΣΥΓΚΕΝΤΡΩΣΗΣ (h): TEMEZ	ΕΝΤΑΣΗ ΒΡΟΧΗΣ (mm/h): KIRPICH	ΕΝΤΑΣΗ ΒΡΟΧΗΣ (mm/h): GIANDOTTI	ΕΝΤΑΣΗ ΒΡΟΧΗΣ (mm/h): TEMEZ	ΠΑΡΟΧΗ (m³/s) ΟΡΘΟΛΟΓΙΚΗ: KIRPICH	ΠΑΡΟΧΗ (m³/s) ΟΡΘΟΛΟΓΙΚΗ: GIANDOTTI	ΠΑΡΟΧΗ (m³/s) ΟΡΘΟΛΟΓΙΚΗ: TEMEZ	ΠΑΡΟΧΗ (m³/s): FULLER	ΠΑΡΟΧΗ (m³/s): [illegible]
ΙΔΙΟΚΤΗΣΙΑ ΒΑΦΕΙΑΔΗ	100	0.5	0.51	1.22	1.06	95.68	53.20	58.63	57.74	32.11	35.38	41.2	34.8
	50					86.57	48.13	53.05	52.24	29.05	32.01	37.4	34.8
	25					77.37	43.02	47.41	46.69	25.96	28.61	33.5	34.8
	10					64.98	36.13	39.82	39.21	21.80	24.03	28.5	34.8

ΣΥΝΤΕΤΑΓΜΕΝΕΣ ΚΟΡΥΦΩΝ ΟΡΙΟΘΕΤΗΣΗΣ ΧΕΙΜΑΡΡΟΥ Ν.ΗΡΑΚΛΕΙΤΣΑΣ ΣΕ ΠΡΟΒΟΛΙΚΟ ΣΥΣΤΗΜΑ ΗΑΤΤ

12Δ	X= 3747.76 Y= 3766.52	12Α	X= 3773.03 Y= 3781.65
11Δ	X= 3756.11 Y= 3758.08	11Α	X= 3774.72 Y= 3773.14
10Δ	X= 376.00 Y= 3753.12	10Α	X= 3784.32 Y= 3761.50
9Δ	X= 3764.71 Y= 3745.05	9Α	X= 3787.14 Y= 3750.66
8Δ	X= 3778.94 Y= 3722.86	8Α	X= 3793.53 Y= 3737.00
7Δ	X= 3788.64 Y= 3703.58	7Α	X= 3794.79 Y= 3731.23
6Δ	X= 3806.74 Y= 3676.58	6Α	X= 3795.09 Y= 3718.00
5Δ	X= 3815.51 Y= 3660.14	5Α	X= 3798.22 Y= 3710.87
4Δ	X= 3819.17 Y= 3654.02	4Α	X= 3805.36 Y= 3694.36
3Δ	X= 3821.68 Y= 3650.72	3Α	X= 3815.53 Y= 3685.87
2Δ	X= 3825.51 Y= 3646.59	2Α	X= 3819.09 Y= 3681.75
1Δ	X= 3829.99 Y= 3642.15	1Α	X= 3836.05 Y= 3650.48

478.09

400

300

200

96

100

40

0

ΑΠΟΣΠΑΣΜΑ ΕΥΡΥΤΕΡΗΣ ΠΕΡΙΟΧΗΣ


3800

3750

3700

3650

3600

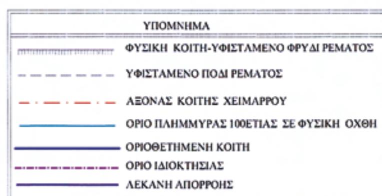

ΘΕΩΡΗΘΗΚΕ
Συνοδεύει την υπ' αριθμ. 34338/3197/14-7-10
απόφαση της Δ/νσης Πε.Χω.
Καβάλα 14-7-2010
Ο Προϊστάμενος Δ/ΠΕ.ΧΩ.

ΕΛΛΗΝΙΚΗ ΔΗΜΟΚΡΑΤΙΑ
ΝΟΜΑΡΧΙΑΚΗ ΑΥΤΟΔΙΟΙΚΗΣΗ ΔΡΑΜΑΣ - ΚΑΒΑΛΑΣ - ΞΑΝΘΗΣ
ΝΟΜΑΡΧΙΑΚΟ ΔΙΑΜΕΡΙΣΜΑ ΚΑΒΑΛΑΣ

	Εργο	Θέση
ΒΑΦΕΙΑΔΟΥ ΕΛΕΝΗ	ΚΑΘΟΡΙΣΜΟΣ ΟΡΙΟΓΡΑΜΜΩΝ ΧΕΙΜΑΡΡΟΥ ΣΕ ΕΠΑΦΗ ΜΕ ΤΑ ΑΓΡΟΤΕΜΑΧΙΑ 384 ΟΡΙΣΤ.ΔΙΑΝ & 916 ΣΥΜΠΛ.ΔΙΑΝ.	ΟΙΚΙΣΜΟΣ Ν.ΗΡΑΚΛΕΙΤΣΑΣ Δ.Δ ΗΡΑΚΛΕΙΤΣΑΣ ΔΗΜΟΥ ΕΛΕΥΘΕΡΩΝ

Αριθμός	Κλίμακα	Θέμα
Ο.1	ΚΛΙΜΑΚΑ: 1:500	ΤΟΠΟΓΡΑΦΙΚΟ ΔΙΑΓΡΑΜΜΑ

Ο Συντάξας την τοπογραφική αποτύπωση	Ημερομηνία	Σφραγίδα
ΜΙΧΑΛΗΣ ΑΠΟΣΤΟΛΙΔΗΣ Τοπογράφος Μηχανικός	ΜΑΙΟΣ 2010	ΜΙΧΑΗΛ Α. ΑΠΟΣΤΟΛΙΔΗΣ ΑΓΡΟΝΟΜΟΣ & ΤΟΠΟΓΡΑΦΟΣ ΜΗΧΑΝΙΚΟΣ ΜΕΛΟΣ Τ.Ε.Ε. ΑΡΙΘ. ΜΗΤΡΩΟΥ 53170 ΔΑΓΚΛΗ 10 ΚΑΒΑΛΑ -ΤΗΛ 2510.227471 Α.Φ.Μ. 044427318 - Δ.Ο.Υ Α' ΚΑΒΑΛΑΣ

Ο Συντάξας την υδρογεωλογική μελέτη	Ημερομηνία	Σφραγίδα
ΕΡΑΤΩ ΜΑΛΛΙΔΟΥ Πολιτικός Μηχανικός	ΜΑΙΟΣ 2010	ΕΡΑΤΩ Μ. ΜΑΛΛΙΔΟΥ ΔΙΠΛ. ΠΟΛΙΤΙΚΟΣ ΜΗΧΑΝΙΚΟΣ ΑΠΟΦ. ΠΟΛΥΤΕΧΝ. ΣΧΟΛΗΣ ΠΑΝΕΠ. ΠΑΤΡΩΝ Μέλος Τ.Ε.Ε. Αριθμός Μητρώου 60339

ΕΛΕΓΧΘΗΚΕ	Ο Α/ Προϊστάμενος τμήματος εκτέλεσης έργων	ΘΕΩΡΗΘΗΚΕ Ο Προϊστάμενος Δ.Τ.Υ. Ν.ΚΑΒΑΛΑΣ
ΚΑΒΑΛΑ 10/5/2010	ΚΑΒΑΛΑ 10/5/2010	ΚΑΒΑΛΑ 10/5/2010
ΓΕΩΡΓΙΟΣ ΓΕΩΡΓΟΥΛΙΑΣ Τοπογράφος Μηχανικός	ΓΕΩΡΓΙΟΣ ΘΕΟΔΟΣΙΟΥ Η/Μ Υ/μηχανικός με Α' βαθμό	ΘΩΜΑΣ ΚΑΡΑΒΑΣ Τοπογράφος Μηχανικός

ΘΕΩΡΗΣΗ
Συνοδεύει την υπ. αριθμ. 224/10 απόφαση του Δημοτικού Συμβουλίου Δήμου ΕΛΕΥΘΕΡΩΝ
Ν.Πέραμος 7/6/2010
Ο Δήμαρχος
ΧΑΡΑΛ. ΧΡΥΣΑΝΙΔΗΣ
ΔΗΜΑΡΧΟΣ

Αριθμ. 2595 (3)

Κήρυξη ως αναδασωτέας έκτασης εμβαδού 1,123 στρεμ., που βρίσκεται στην θέση «Κούκουρα» οικ. Πετροχωρίου δημοτικού διαμερίσματος Ρωμανού, του Δήμου Νέστορος, Νομού Μεσσηνίας.

Ο ΓΕΝΙΚΟΣ ΓΡΑΜΜΑΤΕΑΣ ΠΕΡΙΦΕΡΕΙΑΣ ΠΕΛΟΠΟΝΝΗΣΟΥ

Έχοντας υπόψη:

1. Τις δ/ξεις του Π.Δ.51/87 «Καθορισμός των Περιφερειών της Χώρας για το σχεδιασμό κ.λ.π. της περιφερειακής Ανάπτυξης».

2. Τις δ/ξεις των άρθρων 1 παρ. 1 και 2, 2 παρ. 1 εδ.δ», 5 παρ. 3Β, 6 παρ. 7 και 7 παρ. 2 του Ν. 2503/97 «Διοίκηση, Οργάνωση, Στελέχωση της Περιφέρειας κ.λ.π.».

3. Τις δ/ξεις των άρθρων 24 παρ.1 και 117 παρ.3 του Συντάγματος.

4. Τις δ/ξεις του Ν. 3208/2003.

5. Τις δ/ξειςτου Ν.998/79 «περί προστασίας των δασών κ.λ.π.» και ειδικότερα:

α) του άρθρου 41 παρ.1, όπως συμπληρώθηκε από τις διατάξεις του άρθρου 1 παρ.8 του Ν. 3208/23-12-2003 β) του άρθρου 38 παρ.1.

6. Τις δ/γές του Υπουργείου Γεωργίας:

α) 160417/1180/8-7-80 β) 182447/3049/24-9-80.

7. Την αριθ. 3136/27-05-2010 πρόταση του Δασαρχείου Καλαμάτας περί κηρύξεως αναδασωτέας, της αναφερομένης στο θέμα έκτασης, αποφασίζουμε:

Κηρύσσουμε ως αναδασωτέα, με σκοπό την προστασία για την επαναδημιουργία της δασικής βλάστησης αποτελούμενης από άτομα: πουρναριού, σχίνου, κ.λ.π., σε ποσοστό 70%, που καταστράφηκε από παράνομη εκχέρσωση κατά το χρονικό διάστημα, από το 01-01-2009 έως 18-01-2009, την δημόσια δασική έκταση, εμβαδού ενός στρέμματος & εκατόν είκοσι τριών χιλιοστών, (1,123 στρεμ.), που βρίσκεται στην θέση «Κούκουρα» οικ. Πετροχωρίου δημοτικού διαμερίσματος Ρωμανού, του Δήμου Νέστορος, Νομού Μεσσηνίας, προσδιορίζεται από τα στοιχεία: 1, 2, 3, , 12, Ρ, Π, Ο, Ξ, Ν, Μ και 1 έχει όρια:

Ανατολικά: Με δημόσια δασική έκταση (αρ. 9677/2009 πράξη χαρ/σμού)

Δυτικά: Με αγρό Χ. Δεζερένη (αρ. 9677/2009 πράξη χαρ/σμού)

Βόρεια: Με δημόσια δασική έκταση (αρ. 9677/2009 πράξη χαρ/σμού)

Νότια: Με δημόσια δασική έκταση

Όπως φαίνεται στο συνημμένο τοπογραφικό διάγραμμα κλίμακας 1:1000 που συντάχθηκε από τον Δασοπόνο του Δασαρχείου Καλαμάτας Κυριάκο Πίκουλα και εντοπίζεται στο απόσπασμα Φύλλο Χάρτη «Πύλος» κλίμακας 1:50.000, της Γ.Υ.Σ. και αποτελεί αναπόσπαστο μέρος της απόφασης αυτής. Προβλέπεται φυσική αναγέννηση της δασικής βλάστησης που καταστράφηκε.

Από την εφαρμογή των κανονιστικών διατάξεων της απόφασης αυτής δεν προκαλείται δαπάνη σε βάρος του κρατικού προϋπολογισμού σύμφωνα με το άρθρο 90 του Π.Δ.63/2005 «κωδικοποίηση της νομοθεσίας για την Κυβέρνηση και τα Κυβερνητικά όργανα» (Φ. Ε. Κ. 98 Α΄/22-04-05).

Η απόφαση αυτή να δημοσιευθεί στην Εφημερίδα της Κυβερνήσεως.

Τρίπολη, 16 Ιουλίου 2010

Ο Γενικός Γραμματέας Περιφέρειας

ΦΩΤΙΟΣ ΧΑΤΖΗΜΙΧΑΛΗΣ

ΤΟΠΟΓΡΑΦΙΚΟ ΔΙΑΓΡΑΜΜΑ


ΔΗΜΟΣΙΑΣ ΔΑΣΙΚΗΣ ΕΚΤΑΣΗΣ ΕΜΒΑΔΟΥ 1.123 στρ. ΣΤΗ ΘΕΣΗ «ΚΟΥΚΟΥΡΑ» ΠΕΡΙΟΧΗΣ ΤΟΥ ΟΙΚΙΣΜΟΥ ΠΕΤΡΟΧΩΡΙΟΥ ΤΟΥ ΔΗΜΟΤΙΚΟΥ ΔΙΑΜΕΡΙΣΜΑΤΟΣ ΡΩΜΑΝΟΥ ΤΟΥ ΔΗΜΟΥ ΝΕΣΤΟΡΟΣ ΠΟΥ ΕΚΧΕΡΣΩΘΗΚΕ ΚΑΙ ΚΑΤΑΛΗΦΘΗΚΕ ΑΠΟ ΤΟΝ ΧΡΗΣΤΟ ΠΑΝΑΓΙΩΤΗ ΔΕΖΕΡΕΝΗ, ΚΑΤΟΙΚΟ ΠΕΤΡΟΧΩΡΙΟΥ

ΕΘΝΙΚΟ ΤΥΠΟΓΡΑΦΕΙΟ
Για τεχνικούς λόγους στο σχεδιάγραμμα, έγινε σμίκρυνση, κατά ποσοστό 79%

ΕΚΤΑΣΗ ΠΟΥ ΘΑ ΚΗΡΥΧΘΕΙ ΑΝΑΔΑΣΩΤΕΑ: ΤΜΗΜΑ 2, Ε(2)=1.123 στρ.

ΠΙΝΑΚΑΣ ΣΥΝΤΕΤΑΓΜΕΝΩΝ

	X	Ψ
1	291658	4094850
2	291664	4094855
3	291660	4094860
4	291643	4094860
5	291632	4094857
6	291618	4094850
7	291611	4094848
8	291594.39	4094836.90
9	291598.51	4094832.88
10	291617.29	4094844.07
11	291623.19	4094838.31
12	291600	4094826
Μ	291660.20	4094845.19
Ν	291653.17	4094843.52
Ξ	291647.87	4094843.19
Ο	291638.56	4094837.88
Π	291628.47	4094832.07
Ρ	291606.08	4094819.93

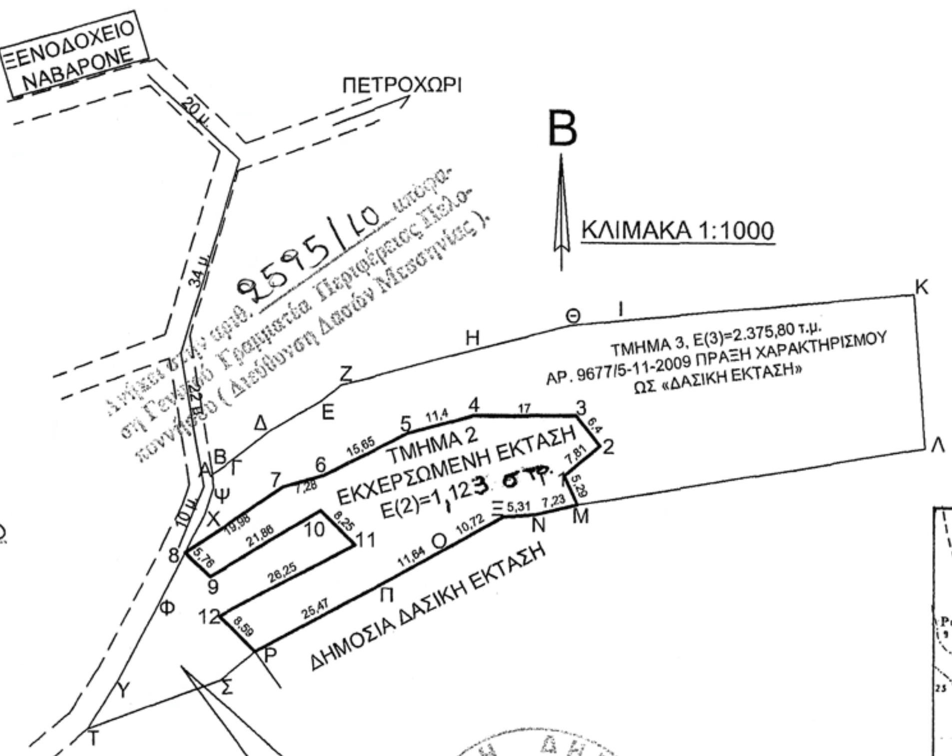


25-05-2010
Ο Διευθυντής Καλαμάτας

ΠΥΛΟΣ 16-4-2010
Ο ΣΥΝΤΑΚΤΗΣ


ΚΥΡΙΑΚΟΣ ΠΙΚΟΥΛΑΣ
ΔΑΣΟΠΟΝΟΣ

23-06-2010
Γιώργος Σωτηρόπουλος
Δασολόγος

16/07/2010
Ο Γενικός Γραμματέας Περιφέρειας Πελοποννήσου
Φώτιος Χατζημιχάλης

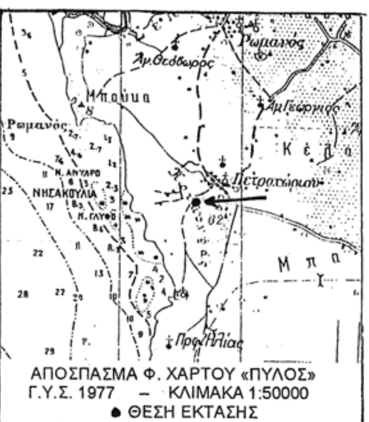

ΑΠΟΣΠΑΣΜΑ Φ. ΧΑΡΤΟΥ «ΠΥΛΟΣ»
Γ.Υ.Σ. 1977 – ΚΛΙΜΑΚΑ 1:50000
● ΘΕΣΗ ΕΚΤΑΣΗΣ

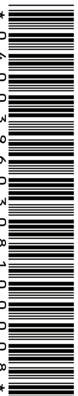

ΑΠΟ ΤΟ ΕΘΝΙΚΟ ΤΥΠΟΓΡΑΦΕΙΟ
ΚΑΠΟΔΙΣΤΡΙΟΥ 34 * ΑΘΗΝΑ 104 32 * ΤΗΛ. 210 52 79 000 * FAX 210 52 21 004
ΗΛΕΚΤΡΟΝΙΚΗ ΔΙΕΥΘΥΝΣΗ: http://www.et.gr – e-mail: webmaster.et@et.gr